


EX TEMPORE (prova in itinere)

Progettare una piccola baracchina per servizi a servizio della zona a verde (parco urbano) nell'area assegnata.

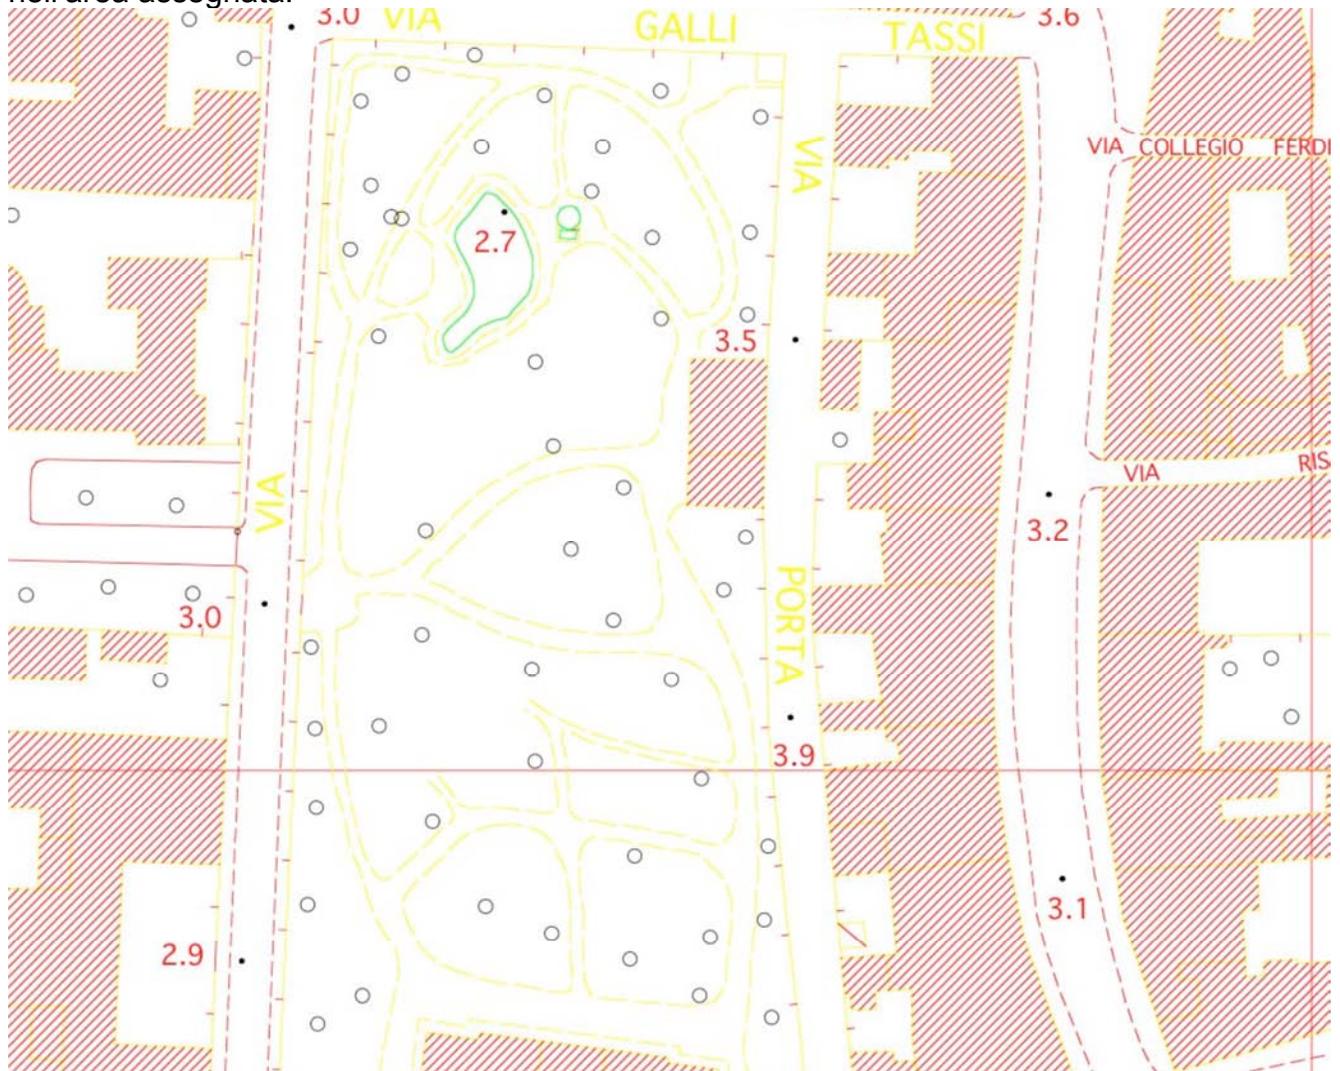

AREA SCALA 1:1000

La progettazione dovrà comprendere un piccolo edificio dove saranno situati un piccolo bar ristoro, una saletta per utilizzi vari e una serie di servizi igienici per gli utenti del parco.

Il piccolo bar comprenderà una sala al pubblico con ampio bancone, una sala di preparazione per panini, ecc, un piccolo magazzino e i necessari servizi per il personale e per il pubblico. Va inoltre prevista una zona all'aperto per tavoli e consumazioni, magari protetta con strutture leggere (o mobili, quali ad esempio ombrelloni). La saletta da utilizzarsi per piccole riunioni, per feste di compleanno, per attività di gruppo sarà corredata oltre che di servizi igienici, di un piccolo magazzino per riporre attrezzature e materiale vario (sedie, tavoli ripiegabili, ecc.

Si richiede oltre alla progettazione spaziale-funzionale, lo sviluppo e le indicazioni di dettaglio sui materiali e sugli aspetti definitivi ed esecutivi del progetto.

Tavole richieste

Planimetria del complesso

Pianta edificio con individuazione dei locali.

Ogni altro elemento ritenuto opportuno (indicazioni, esempi, schemi, ecc.)

Prospetti e sezione del complesso.

Schizzi prospettici.