


ESERCITAZIONE n.1

Restituire su CAD un disegno di un fabbricato destinato ad uso residenziale, scelto dallo studente e concordato con il docente. Il tema da restituire può essere scelto fra i seguenti tipi: una villetta unifamiliare, bifamiliare o plurifamiliare, una villetta a schiera, una porzione di edificio plurifamiliare; si faccia riferimento ad un edificio di almeno due piani.

Per la scelta si può fare riferimento a esempi di architettura pubblicati, esempi su riviste, case personali, altri elaborati di riferimento. Il tema, una volta scelto dovrà essere concordato con il docente, e lo schema di riferimento firmato dal docente costituisce parte degli elaborati finali.

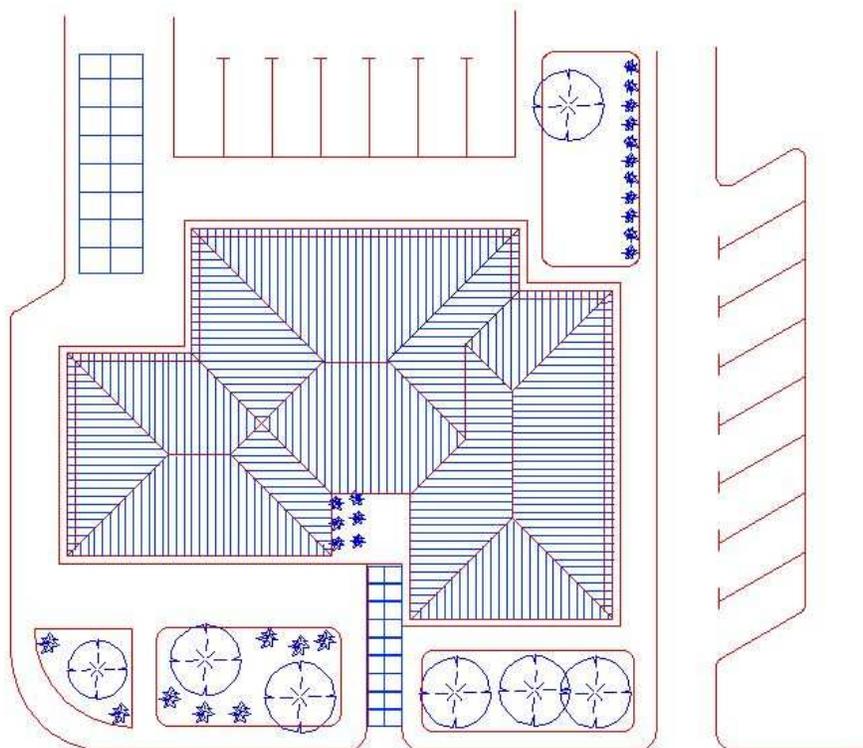

La rappresentazione da effettuarsi, completa per la comprensione dell'oggetto, dovrà essere sviluppata in 2D, e le elaborazioni saranno organizzate su più tavole, secondo le necessità. Il tema di riferimento dovrà comprendere due piani. Dovranno almeno essere elaborati e stampati con le scale suggerite¹:

Planimetria del complesso (scala 1:500)

Pianta del piano di ingresso (scala 1:100)

Pianta del secondo piano (scala 1:100)

Le piante di cui sopra con opportuna quotatura (si suggerisce una parte con quote interne e una con quote esterne)

Le piante arredate

Due o più prospetti

Una sezione trasversale e una sezione longitudinale

¹ Le scale devono essere considerate indicative