




Esercitazione n.2

Restituire con rappresentazione bidimensionale la struttura metallica rappresentante una scala, costituita da due cosciali UPN, travi IPE e colonne HE.

I profili da utilizzare sono assegnati individualmente e visionabili nell'allegato.

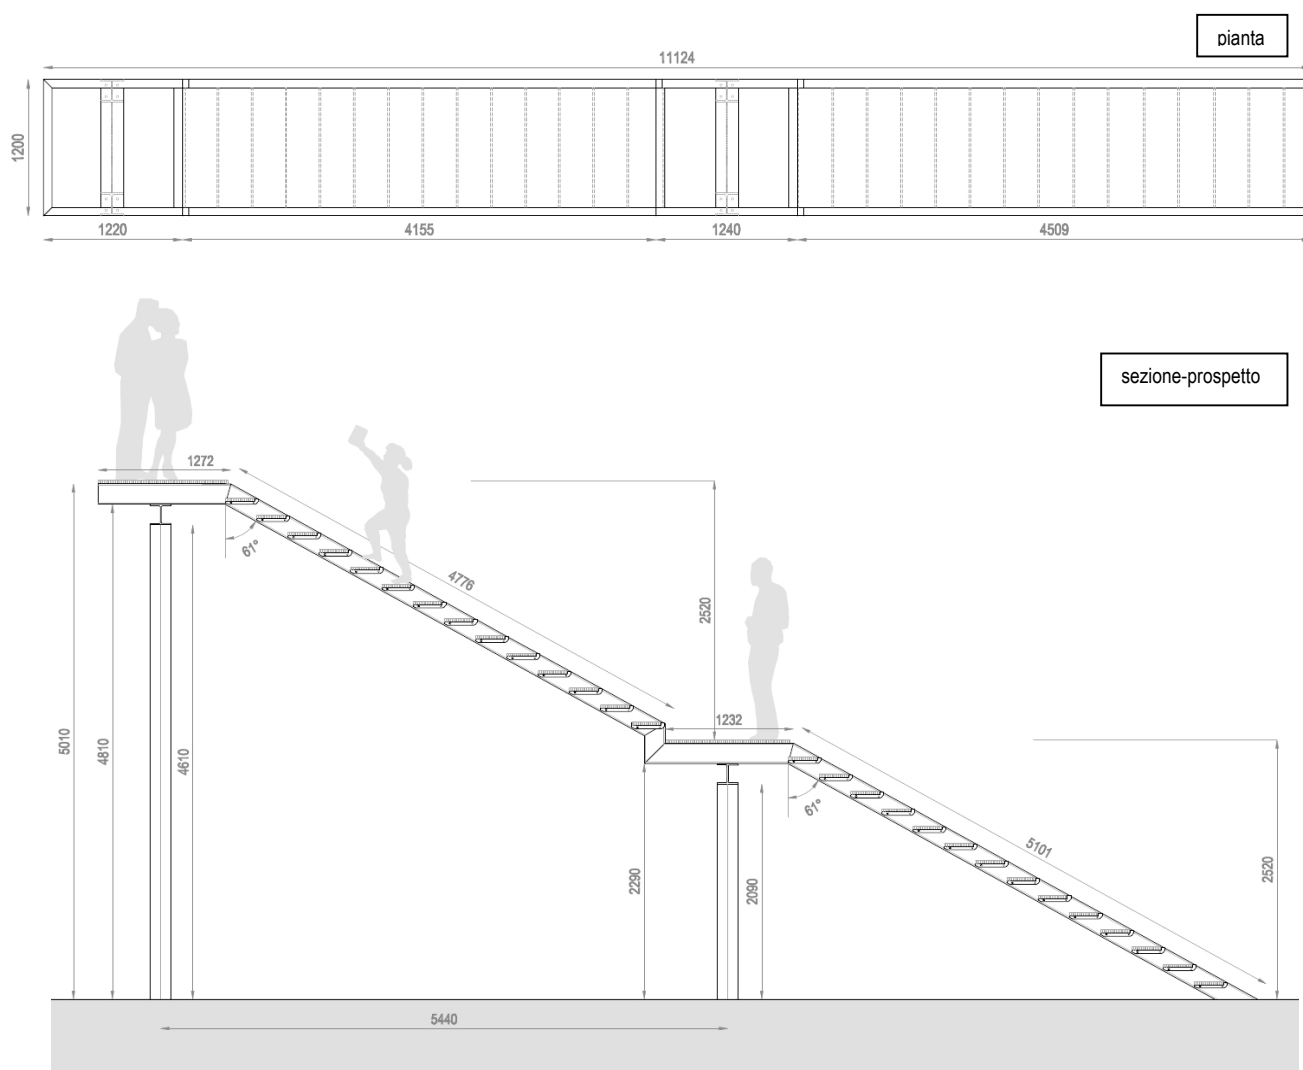

Si richiede una disposizione canonica nella presentazione degli elaborati che nel caso di una struttura metallica esige almeno:


- dettaglio di tutti i profili metallici utilizzati nel disegno con loro opportuna quotatura (si suggeriscono scala 1:2 o scala 1:5)
- pianta quotata al mm e indicante i profili utilizzati
- sezione-prospetto frontale quotato al mm e indicante i profili utilizzati

- sezioni significative quotate al fine di una migliore comprensione della struttura
- particolari costruttivi di dettaglio quotati, tra cui il parapetto
(si suggeriscono scala 1:2 o scala 1:5)

Di seguito ulteriori immagini quotate della struttura metallica e del parapetto.

Le misure riportate sono indicative e vanno verificate in funzione dei singoli profili metallici assegnati.

La rappresentazione tridimensionale è facoltativa.

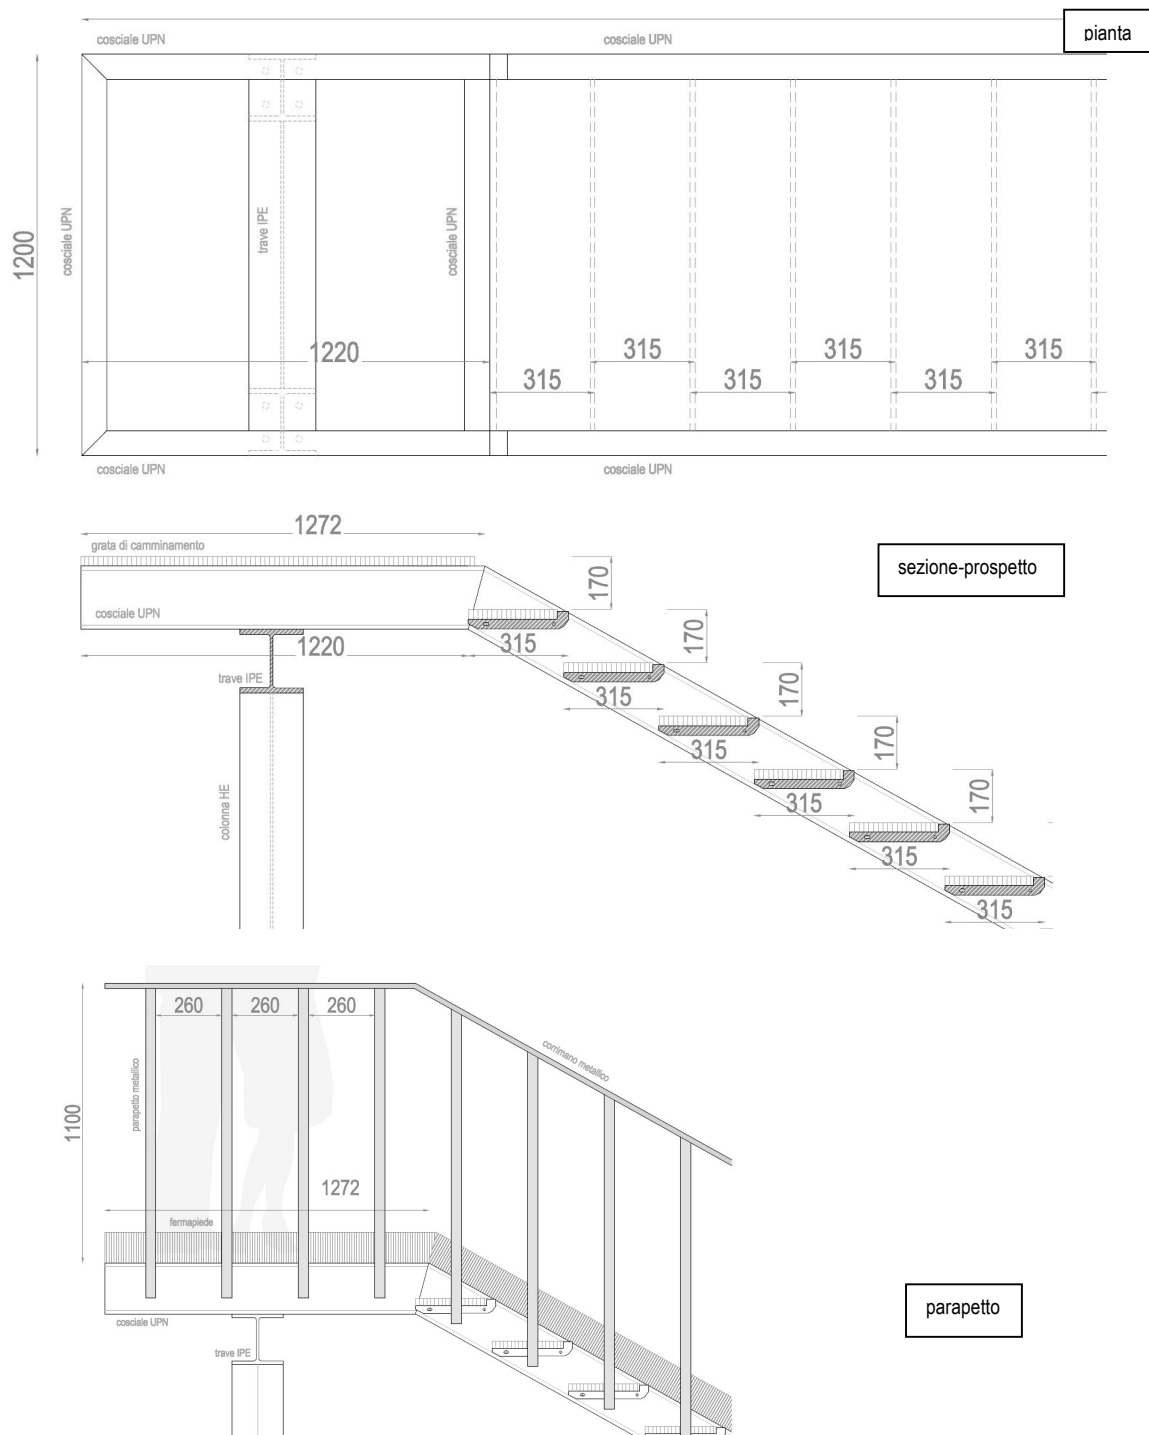

In sede di esame dovranno essere consegnati gli elaborati stampati, i file in formato PDF e DWG.